


Plenarsaal 1-2: U-Form mit Innentischen für max. 72

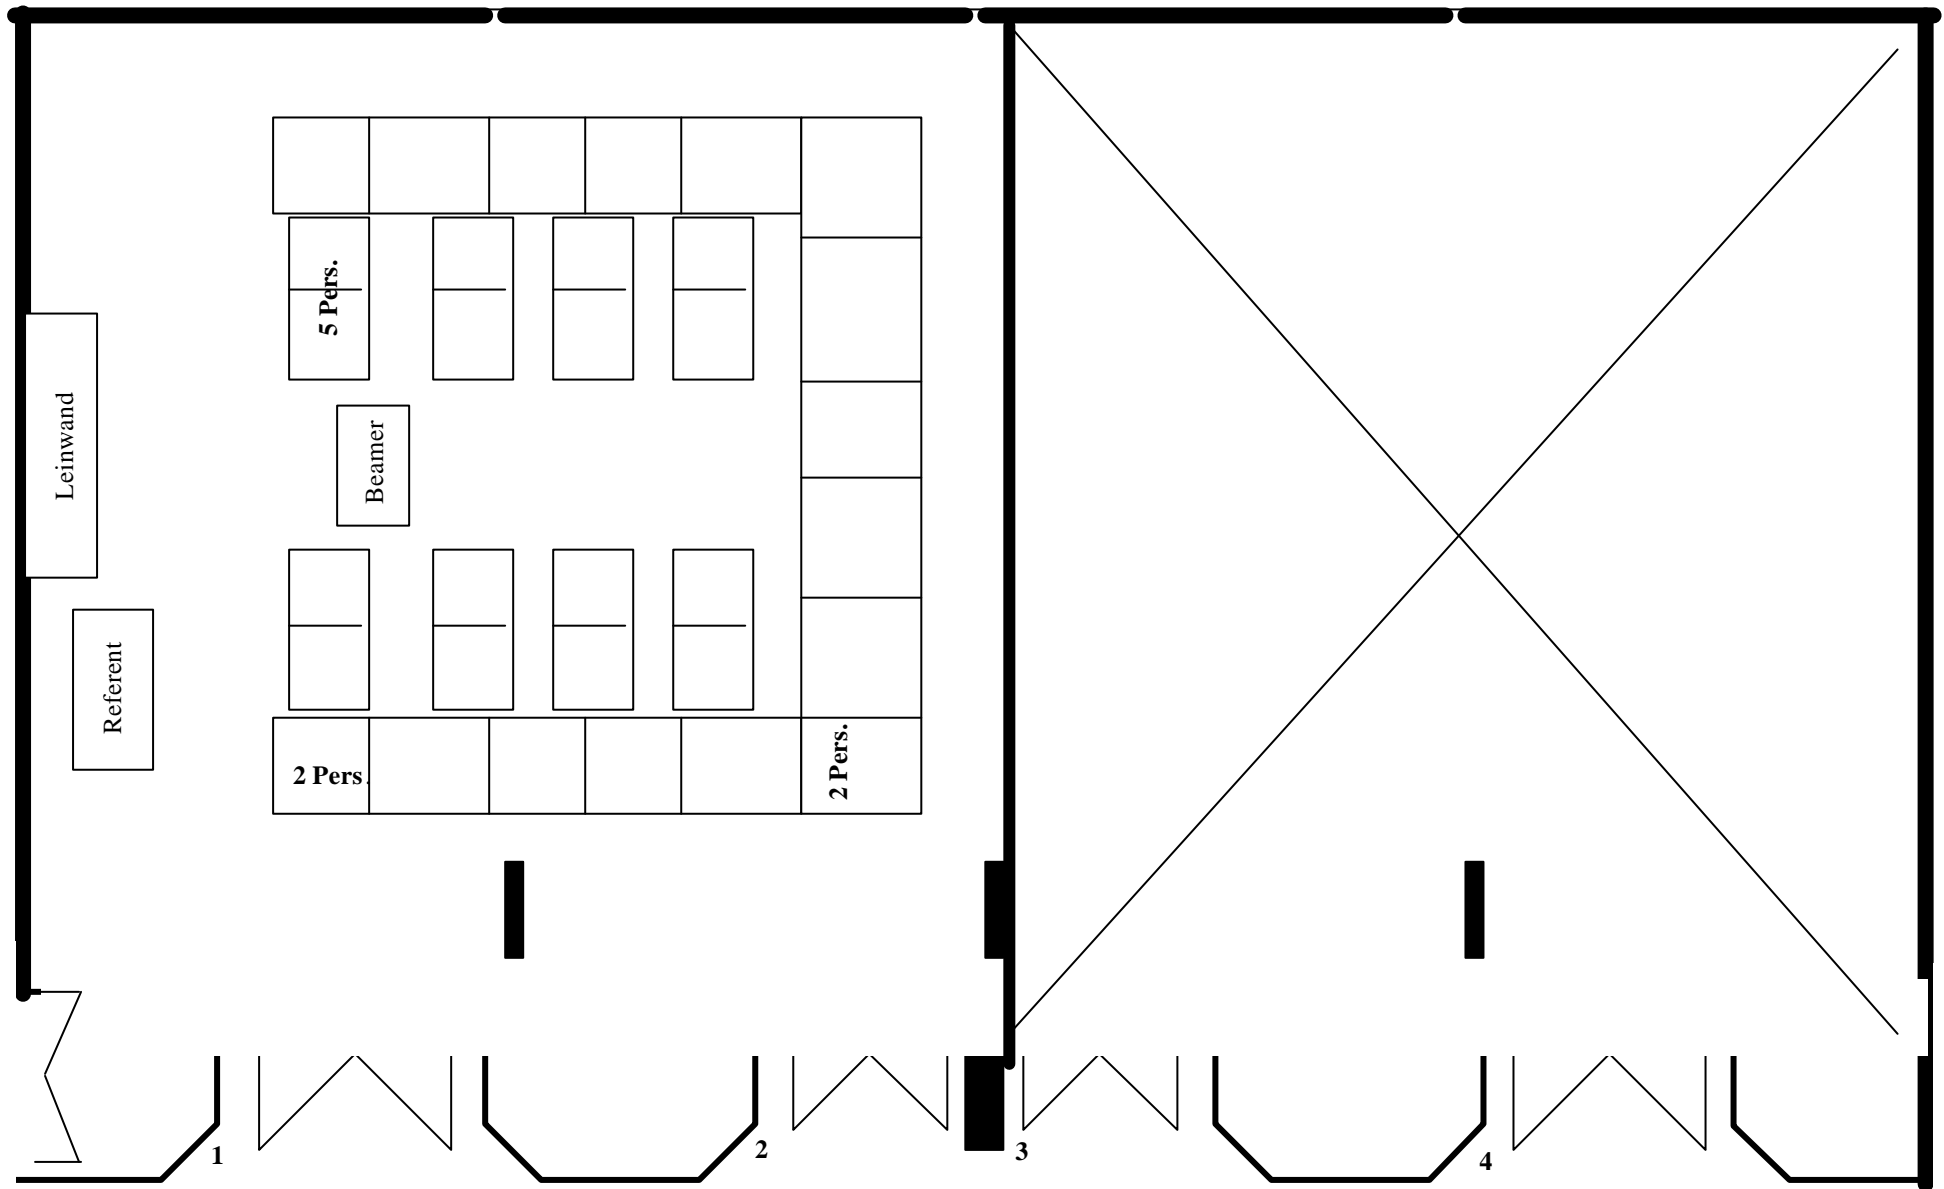

Foyer