


Plenum (90 m²): U-Form für max. 27 Pers. mit Trainer

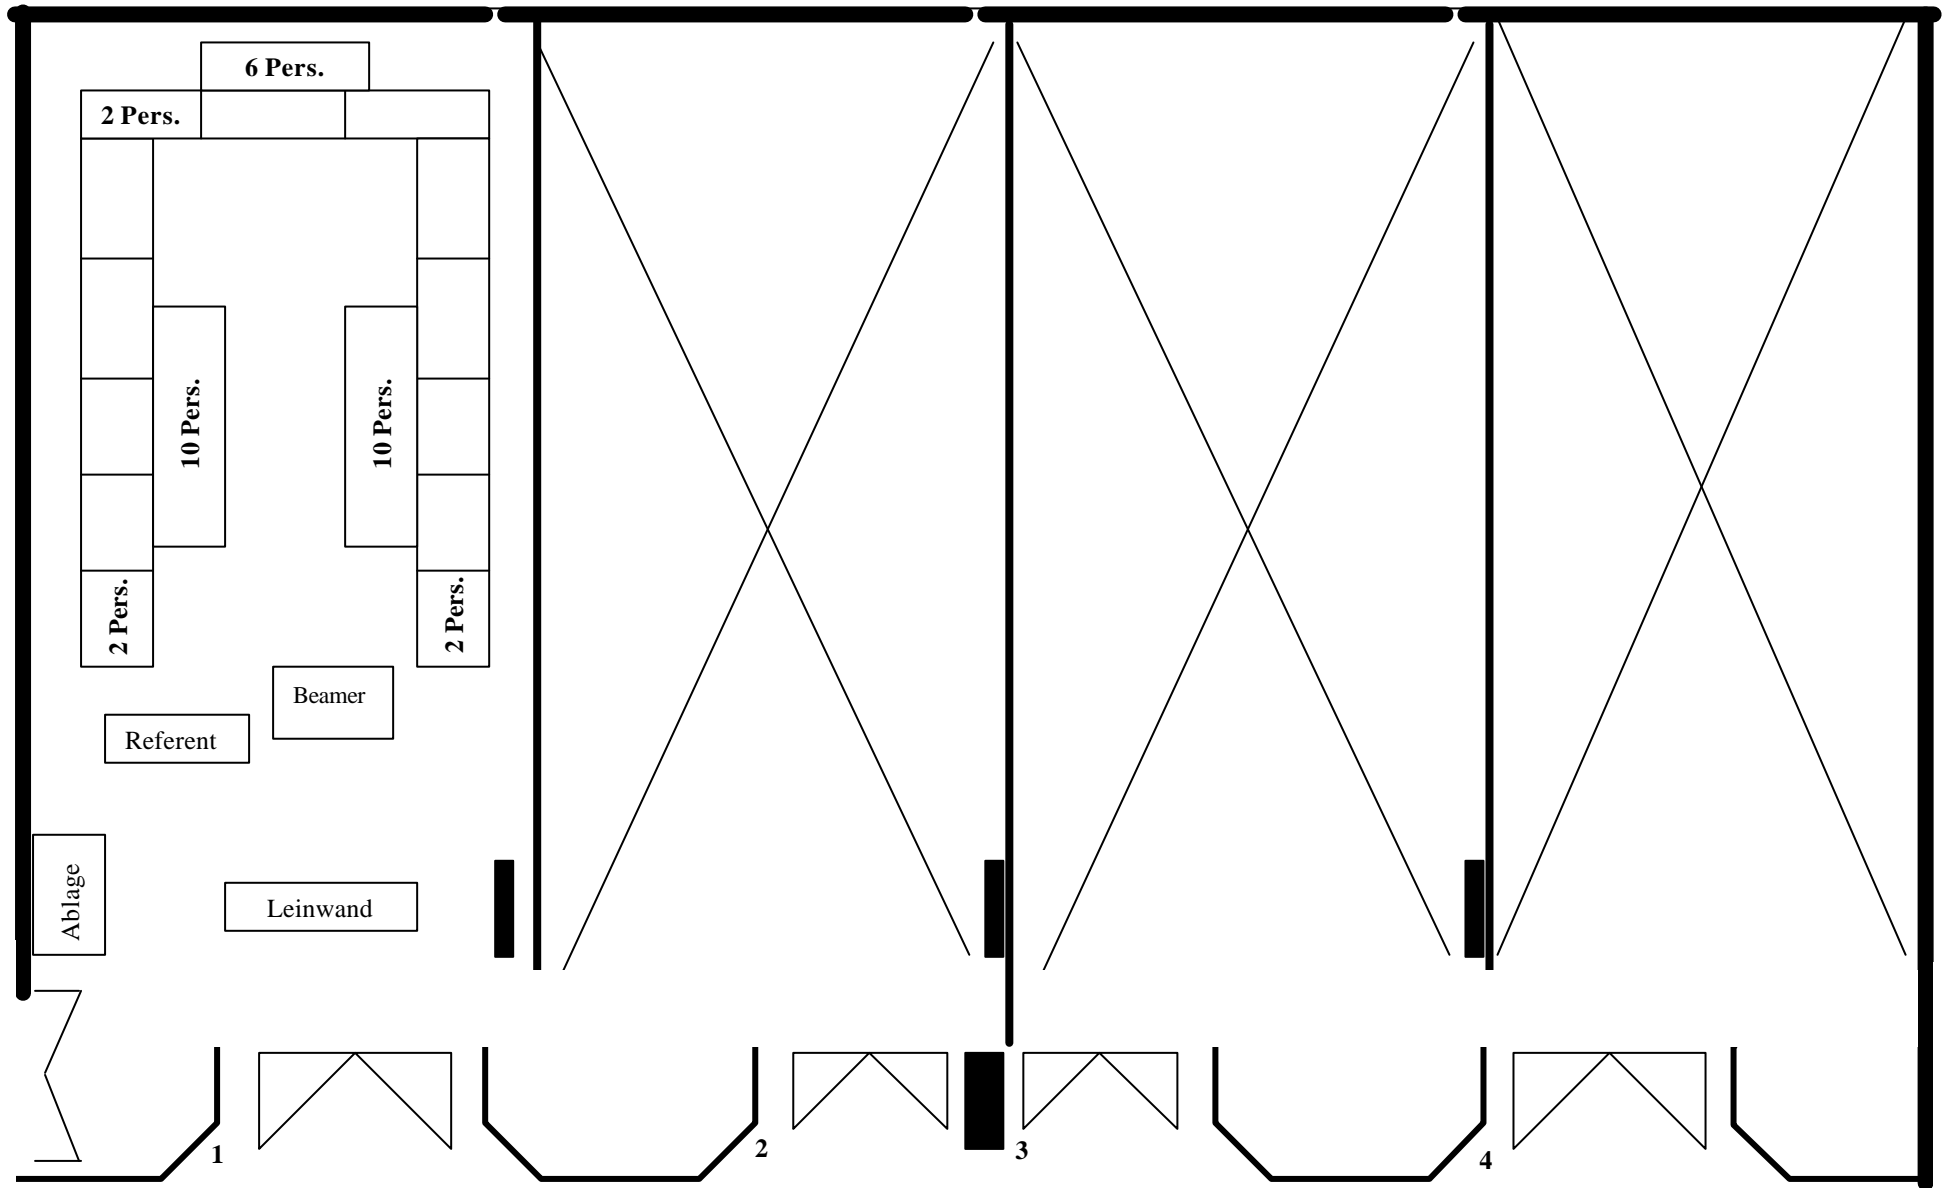

Foyer