


Seminarraum: Stuhlreihen für max. 48 Pers.

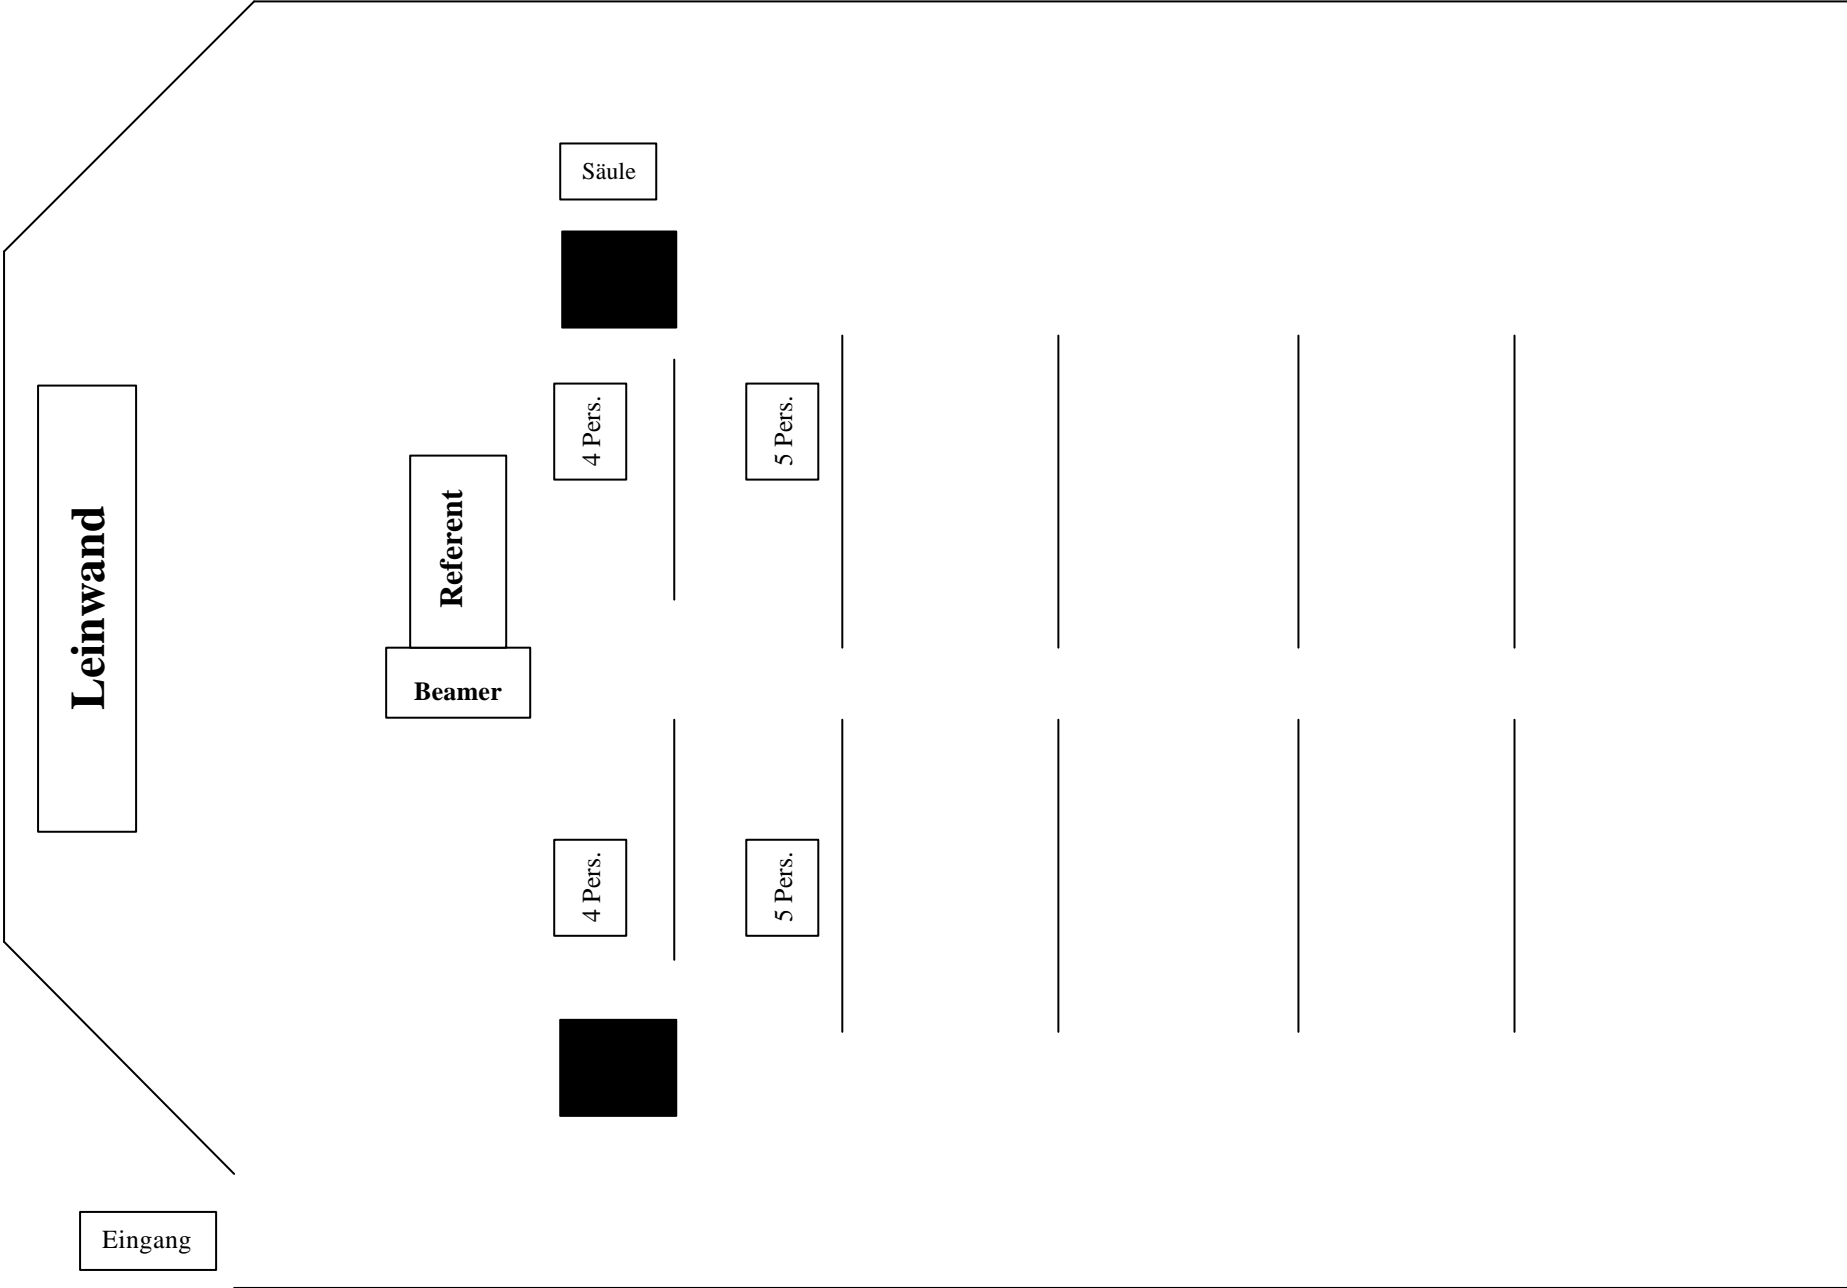

Leinwand

Referent
Beamer

Säule

4 Pers.

5 Pers.

4 Pers.

5 Pers.

Eingang

Fensterseite