

Plenarsaal I - III (360 qm)

Skizze zeigt 224 Personen


Fensterfront (mit Zugang nach Draußen)

Informationen:

Leinwandgröße : 6 x 3,50 m

Deckenhöhe : 3,80 m

Tischgröße : 1,35 x 0,67 m

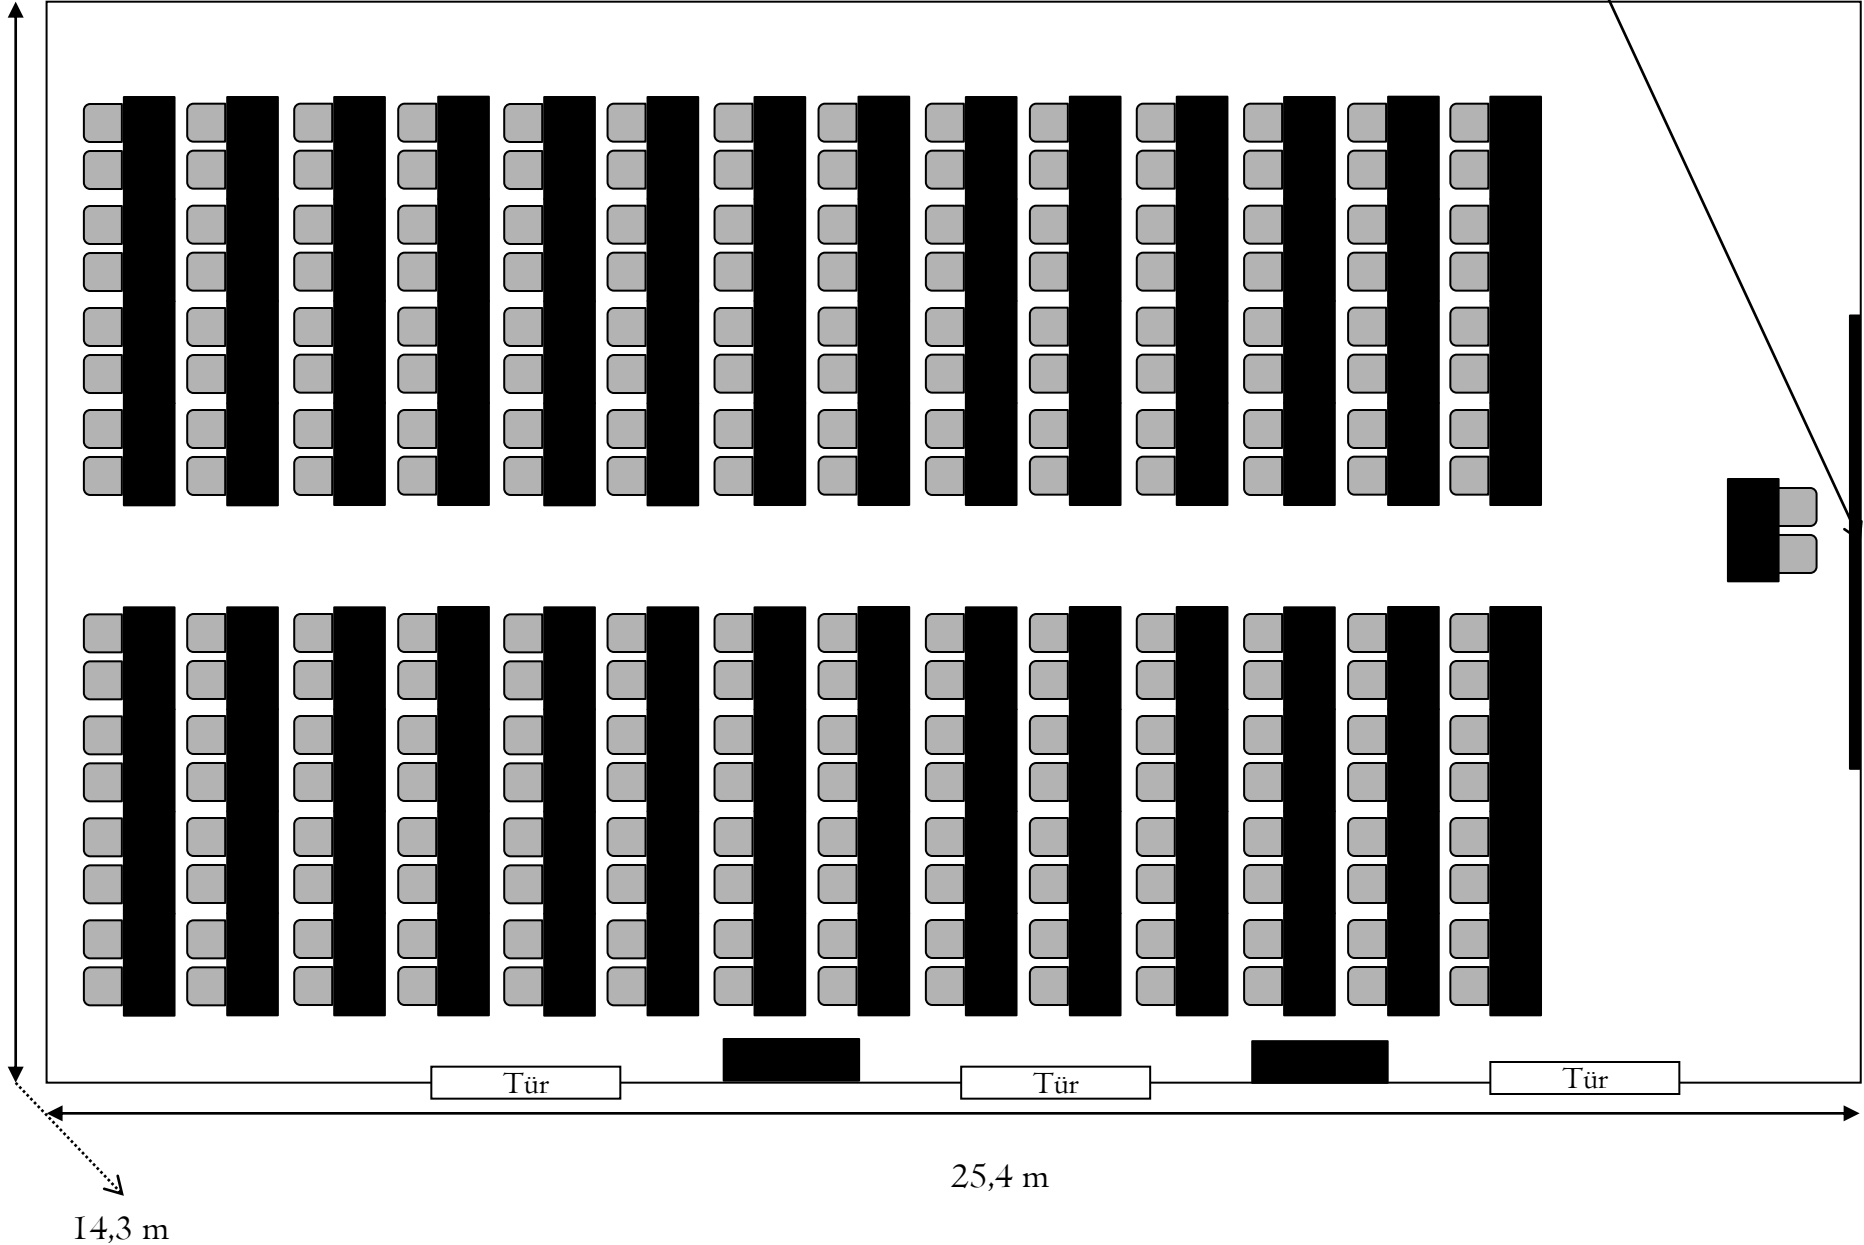

Plenarsaal I - III (360 qm)

Skizze zeigt 486 Personen

Fensterfront (mit Zugang nach Draußen)

Informationen:

Leinwandgröße : 6 x 3,50 m

Deckenhöhe : 3,80 m

Tischgröße : 1,35 x 0,67 m

