


Plenarsaal II u. III (250 qm)

Skizze zeigt 56 Personen

Fensterfront (mit Zugang nach Draußen)

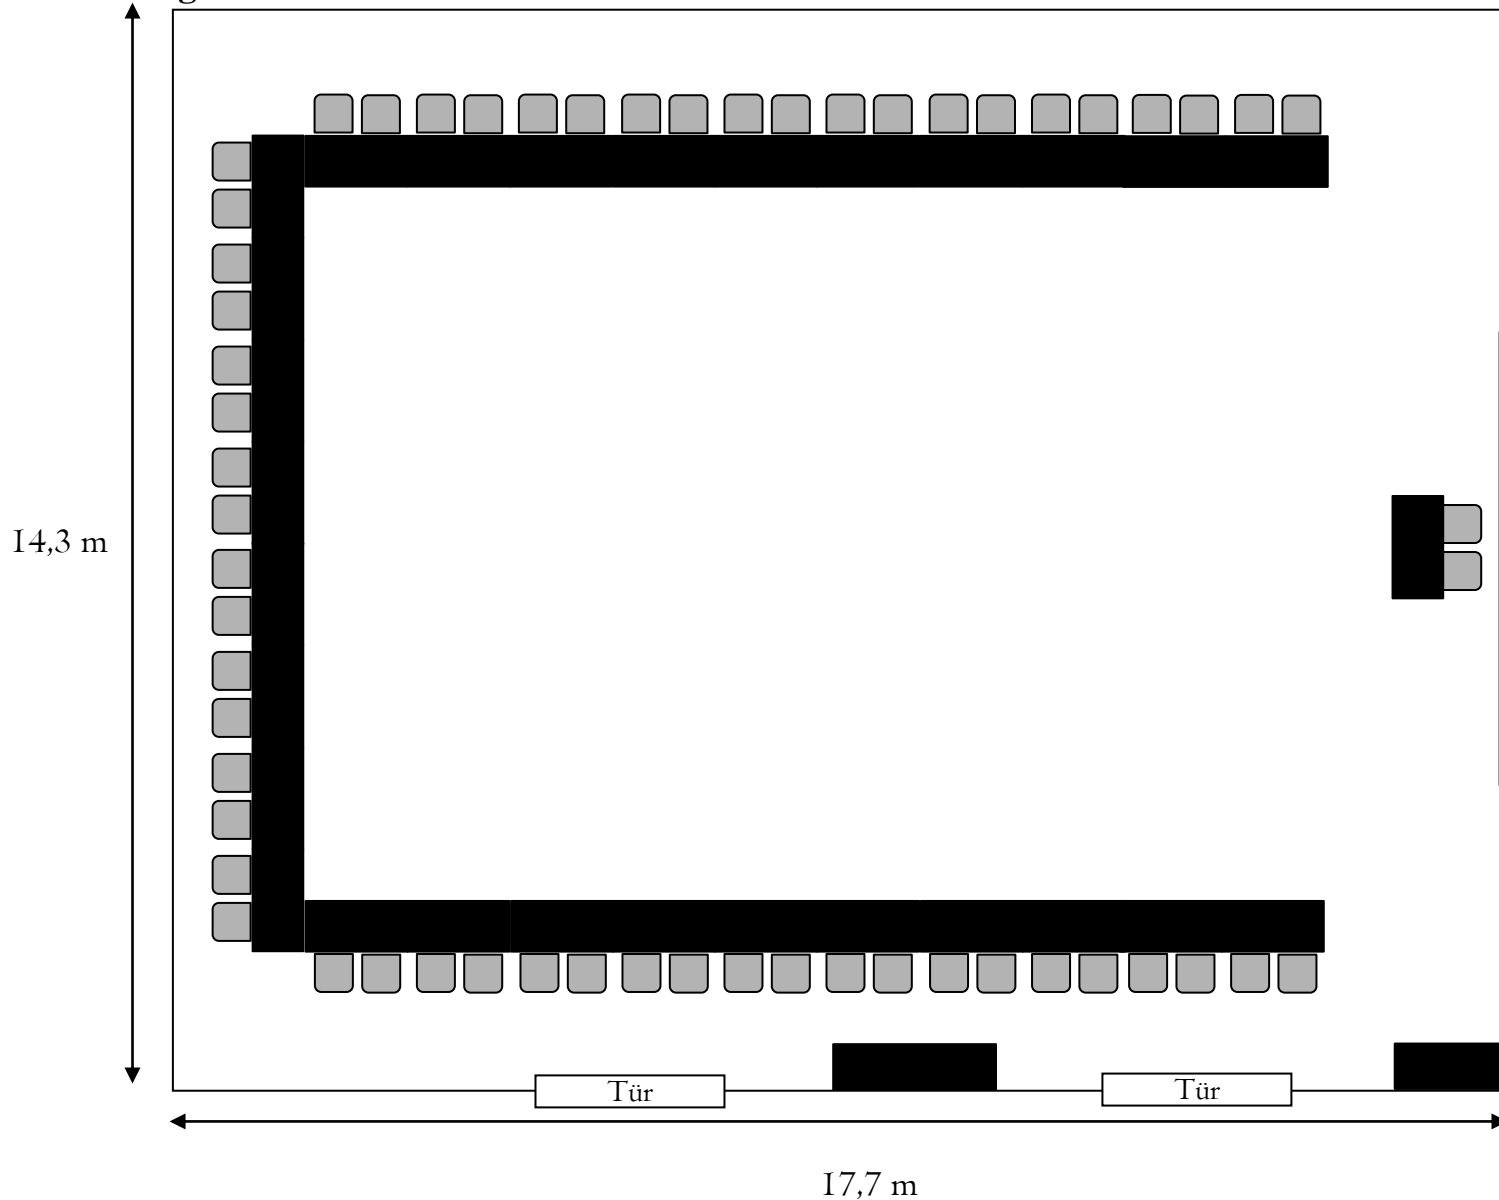


Informationen:

Leinwandgröße : 4 x 3,50 m
Deckenhöhe : 3,80 m
Tischgröße : 1,35 x 0,67 m

Plenarsaal II u. III (250 qm)

Skizze zeigt 160 Personen

Fensterfront (mit Zugang nach Draußen)

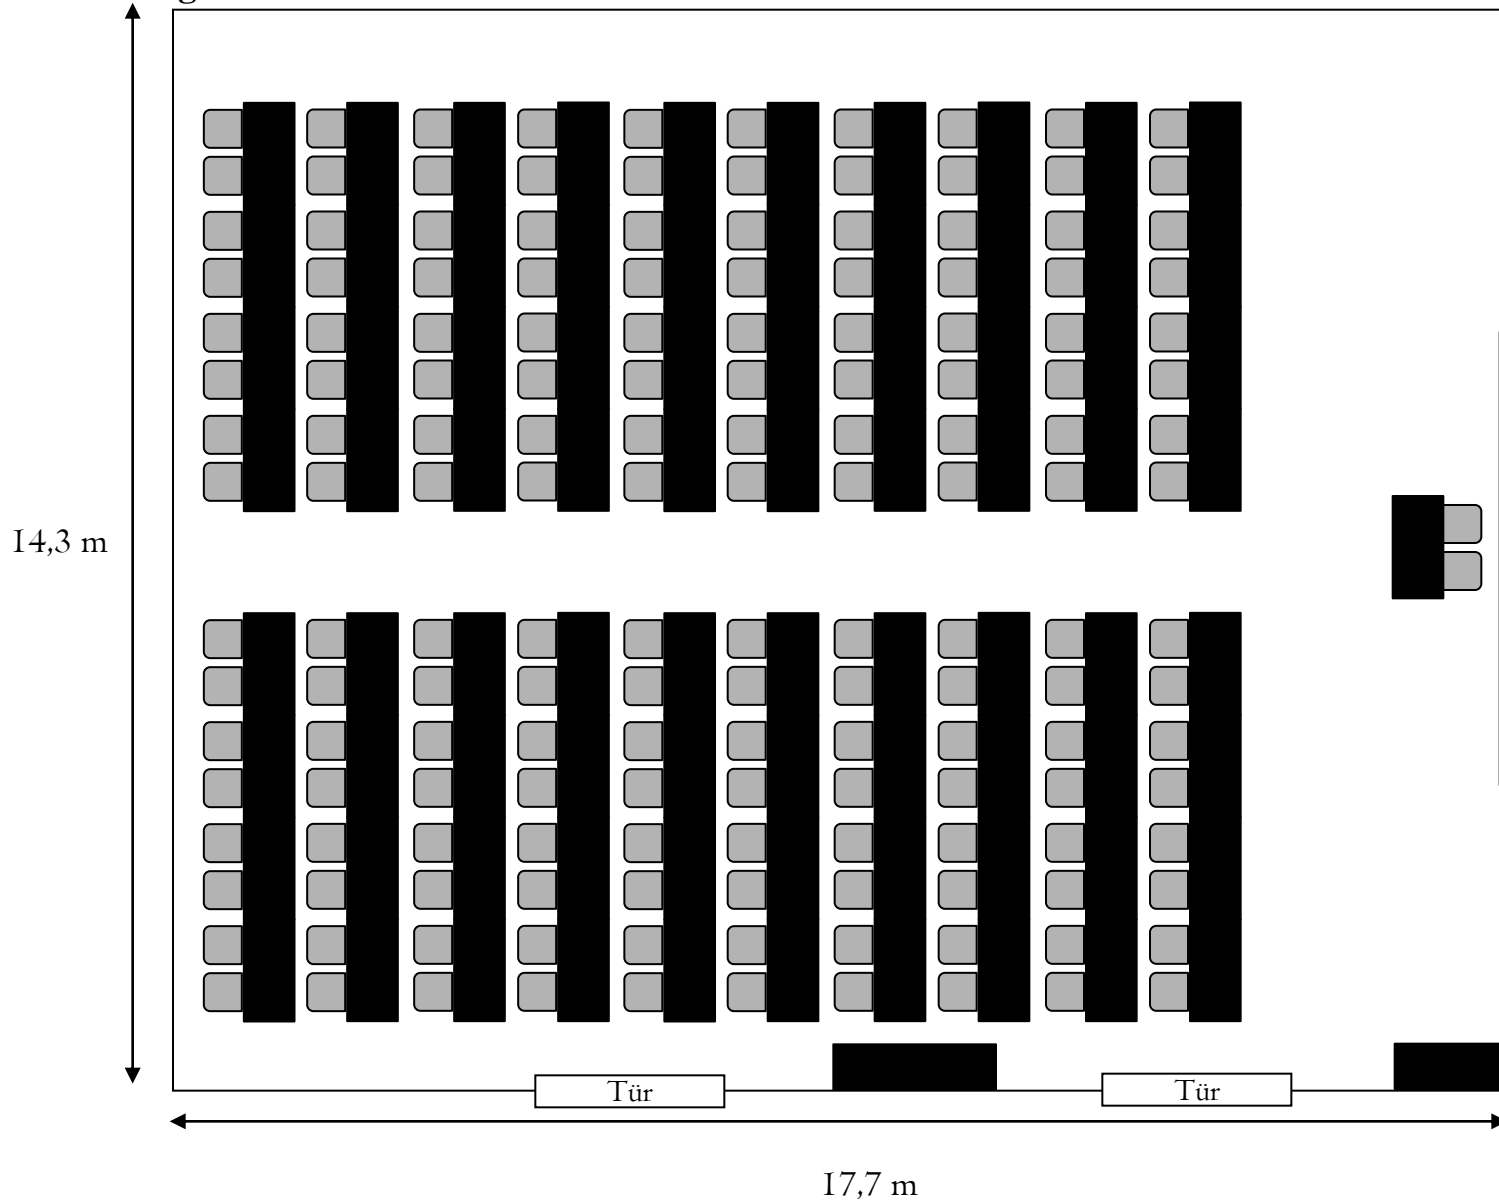


Informationen:

Leinwandgröße : 4 x 3,50 m
Deckenhöhe : 3,80 m
Tischgröße : 1,35 x 0,67 m

Plenarsaal II u. III (250 qm)

Skizze zeigt 342 Personen

Fensterfront (mit Zugang nach Draußen)

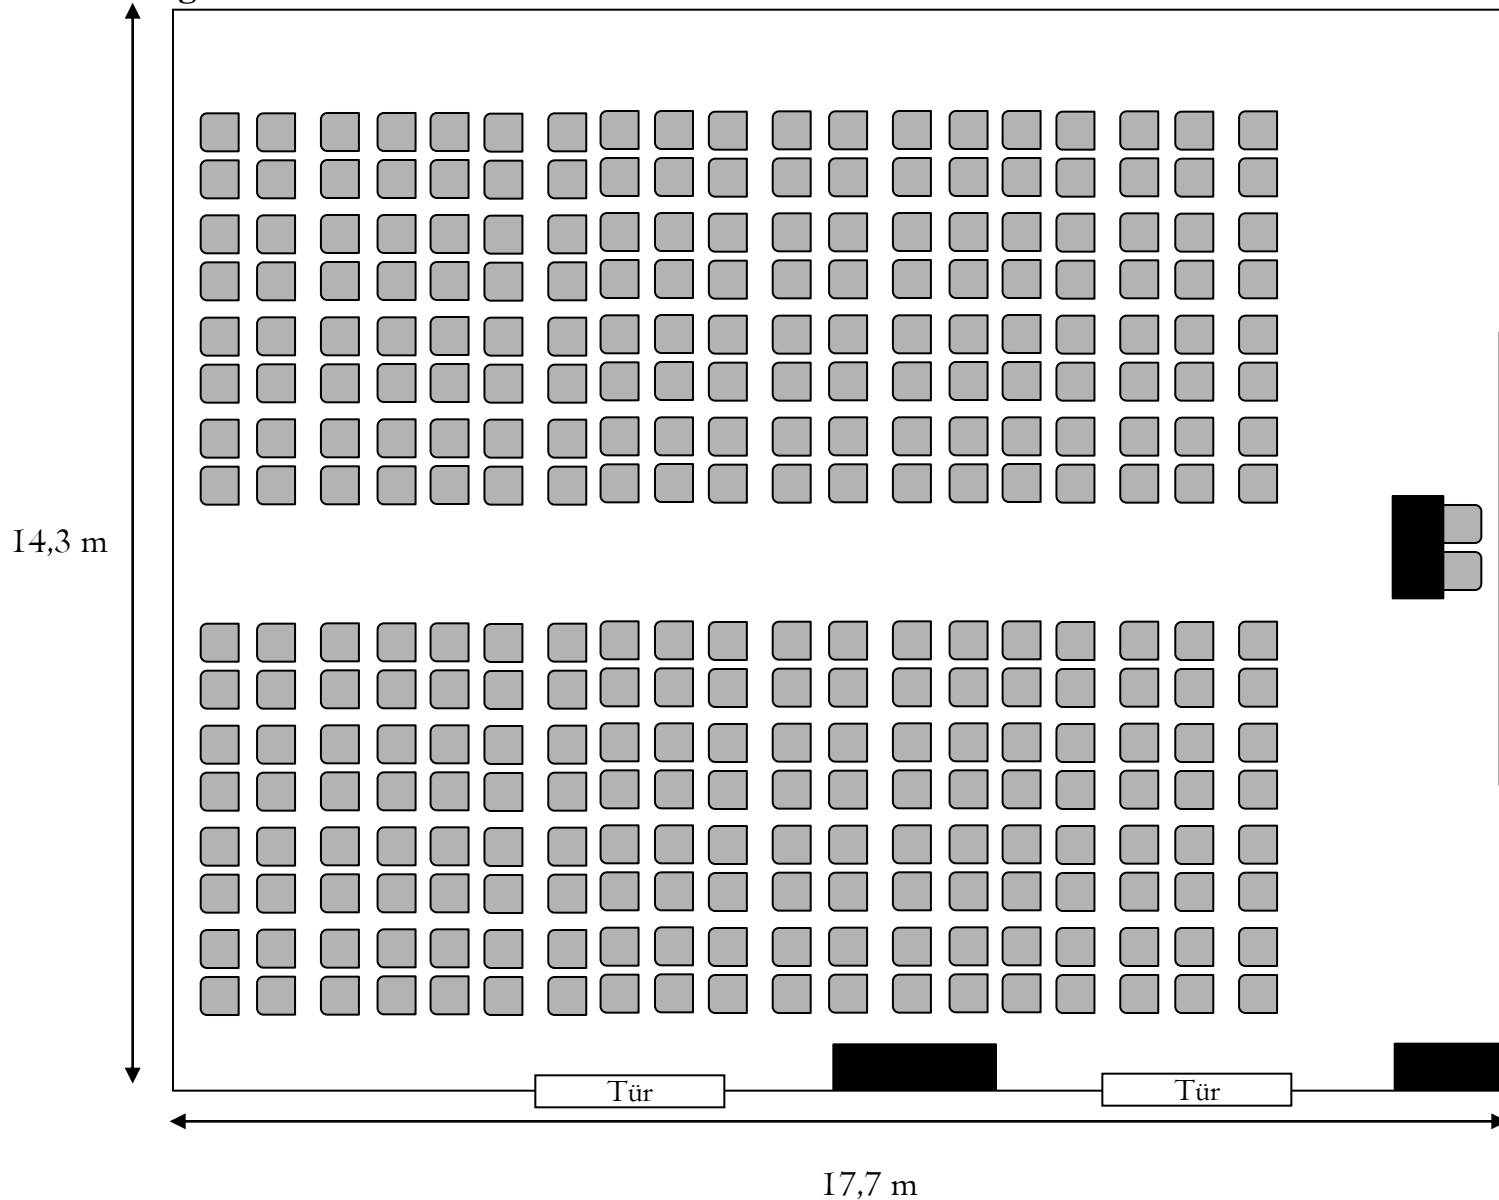

Informationen:

Leinwandgröße : 4 x 3,50 m
Deckenhöhe : 3,80 m
Tischgröße : 1,35 x 0,67 m